


- Legende:**
- | | | |
|-------------------|---------------------|------------------------|
| Bestehend: | Projektiert: | |
| | | Messstelle |
| | | Pfosten |
| | | Aufpflasterung |
| | | Einengungen |
| | | Grünrabatte |
| | | Parkfeld |
| | | Markierung |
| | | Bodenmarkierung |
| | | Signalisation |
| | | Perimeter T30 |
| | | Signalisation aufheben |

Gemeinde Allschwil
Tempo 30
 Massnahmenplan
Zone Steinbühl

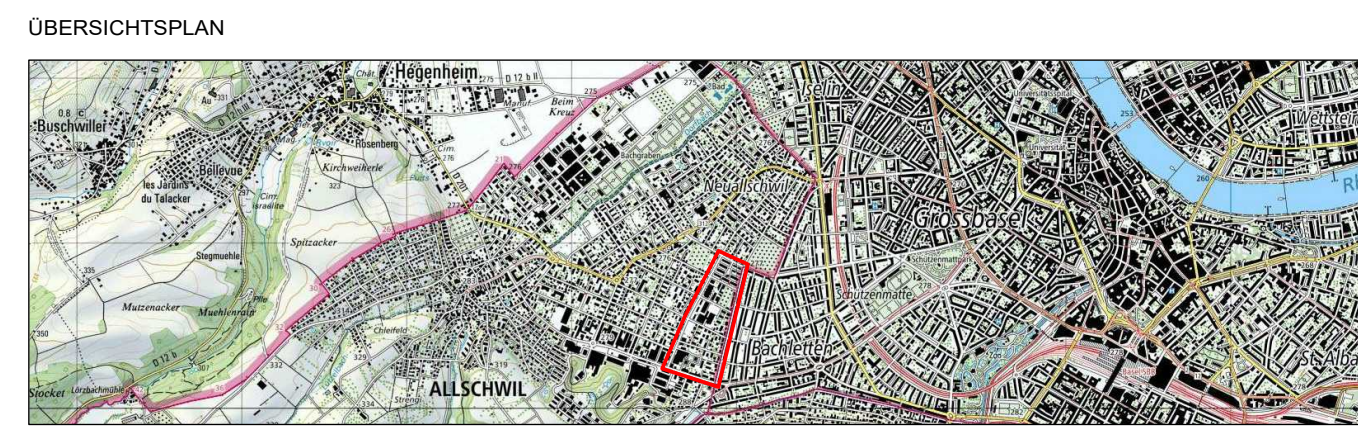

CAD-SYSTEM: Cadwork v.28			
PLANFORMAT: 45/105	MASSSTAB: 1: 1000		
PLANNUMMER PROJEKTVRFASSER 874814.0000-005A003			
PROJEKTVRFASSER	INDEX	DATUM	GEZ. KONTR.
RK&P Rudolf Keller & Partner Verkehrsingenieure AG CH - 4132 Muttenz Neue Bahnhofstrasse 160 061 466 88 00 rkp.info@rkag.ch	A	08.08.22	grr sto
	B		
	C		
	D		

