




SÜD-OST FASSADE

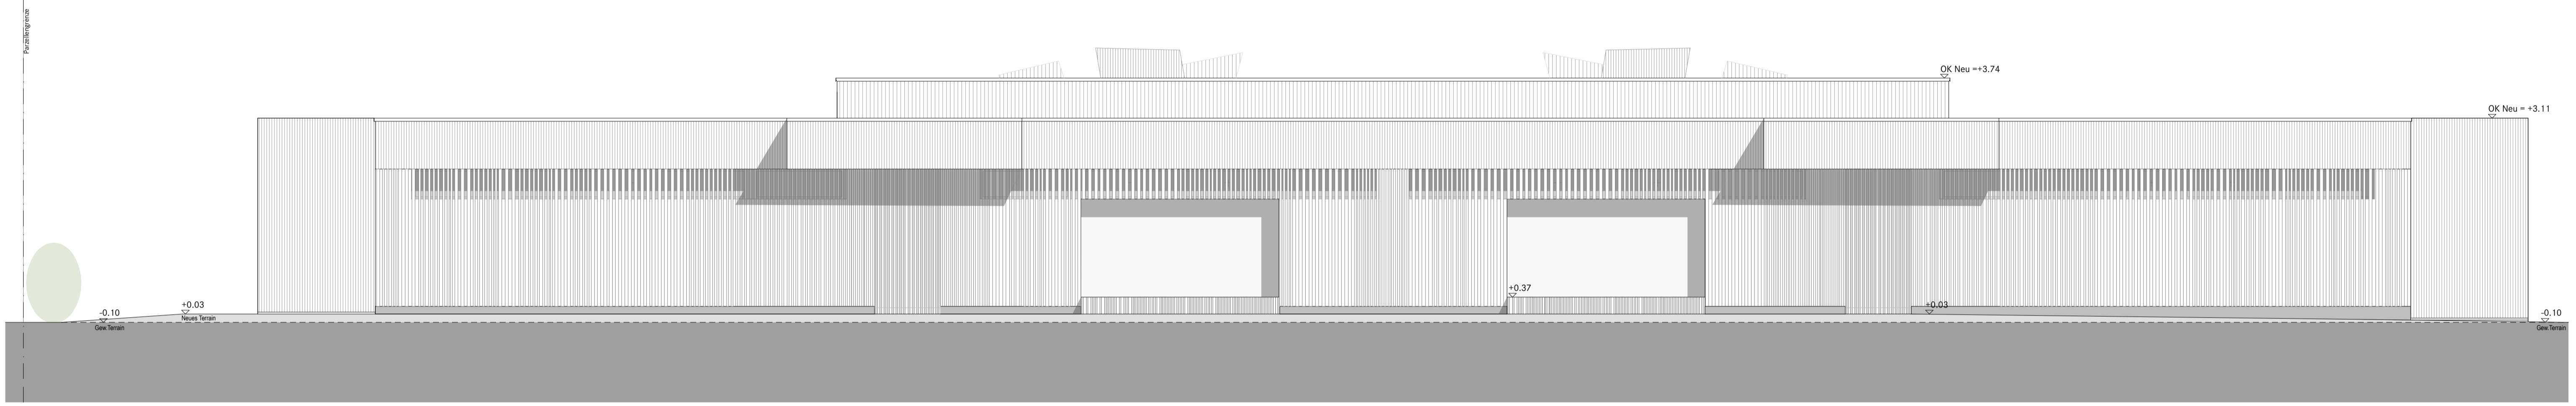

NORD-WEST FASSADE

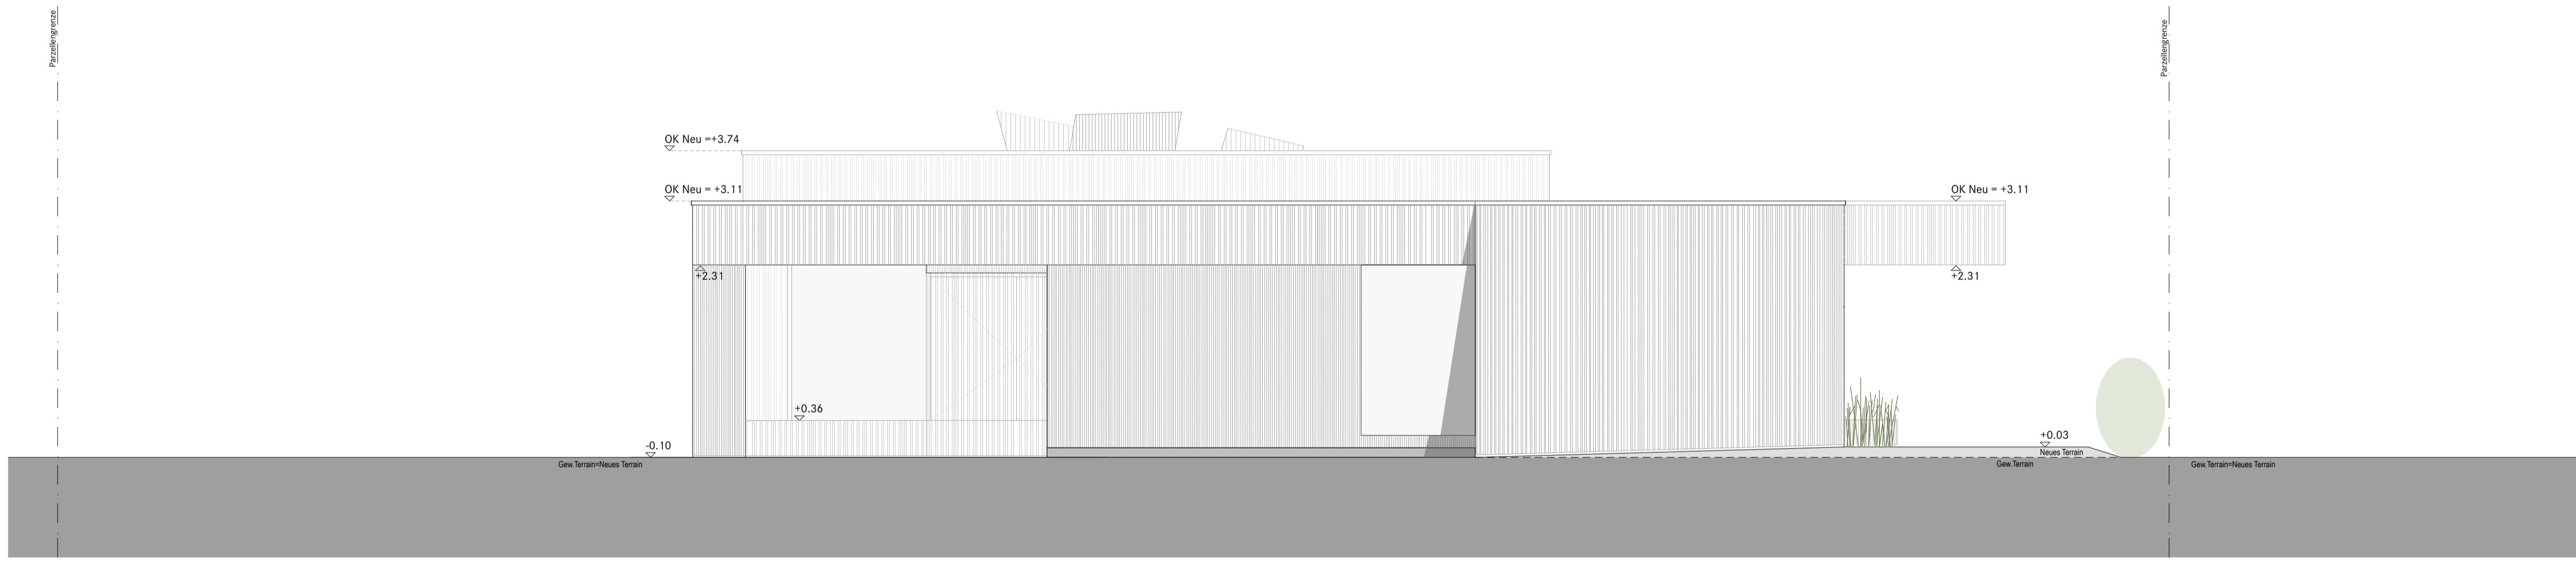

NORD-OST FASSADE

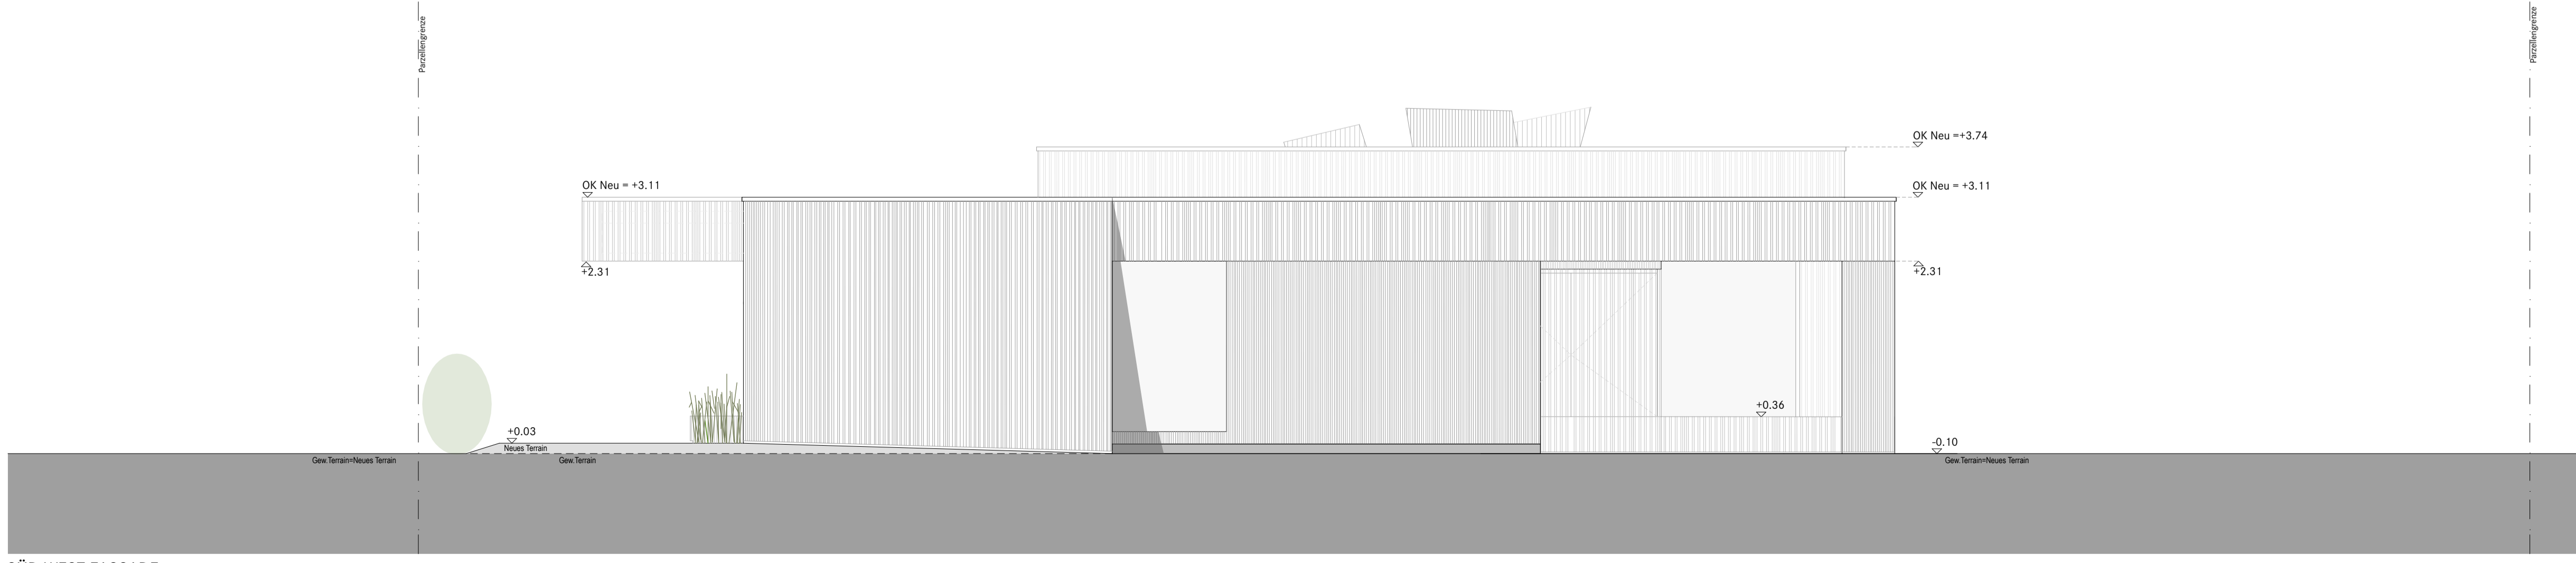

SÜD-WEST FASSADE