

Richtprojekt Ziegelei Ost, Allschwil


Planerteam: pool Architekten, Westpol, Zirkular
Dr. Deuring+Oehninger AG, Rapp AG






Auftraggeberschaft: Bricks AG

Grundriss EG Wohnen am Park

1:500

Plan-Nummer 20
Format A3
Datum 14.06.2024
gezeichnet tou

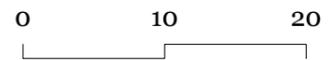

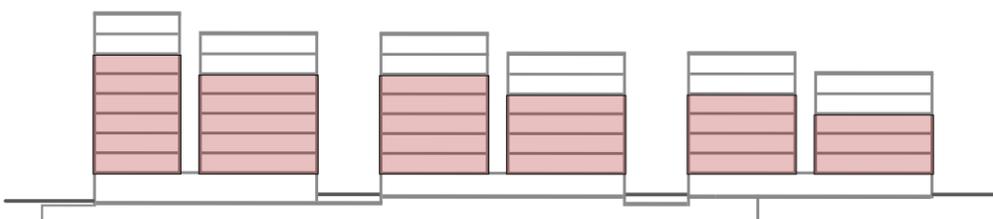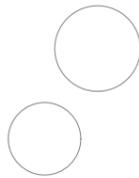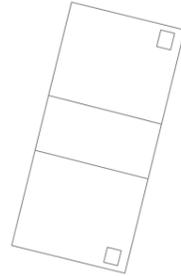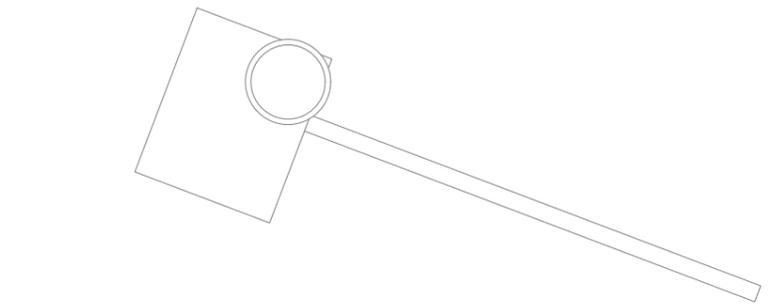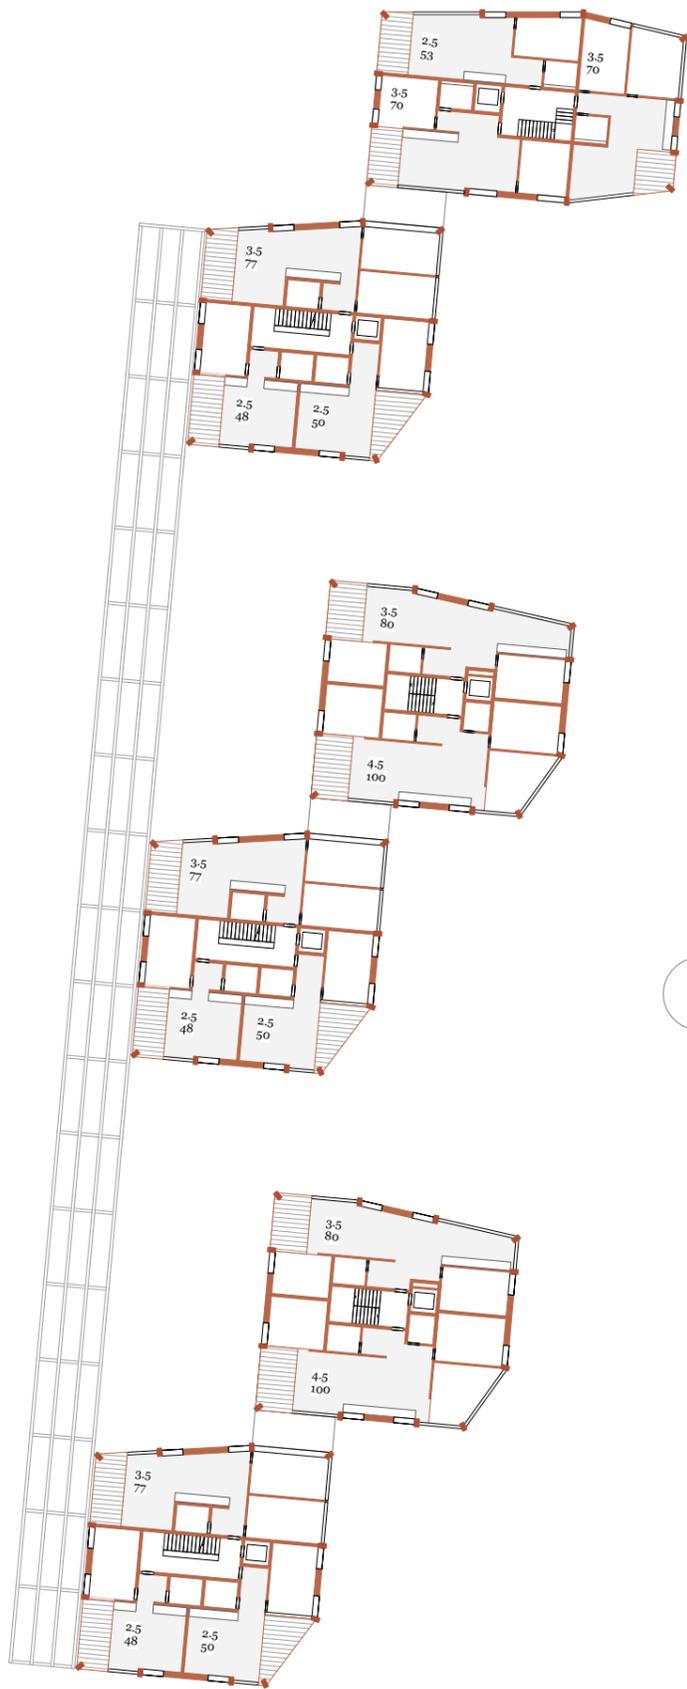

Richtprojekt Ziegelei Ost, Allschwil


Planerteam: pool Architekten, Westpol, Zirkular
Dr. Deuring+Oehninger AG, Rapp AG





Auftraggeberschaft: Bricks AG

Grundrisse RG "Unten" Wohnen am Park

1:500

Plan-Nummer 21
Format A3
Datum 14.06.2024
gezeichnet tou

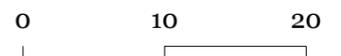

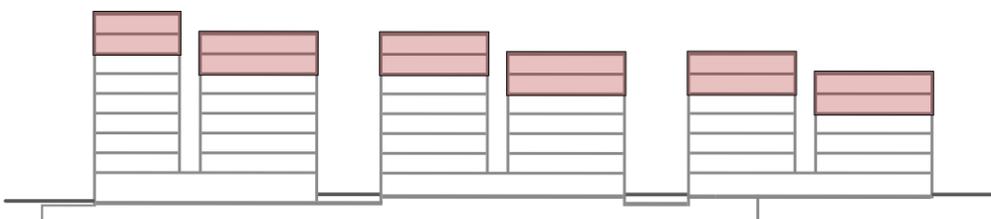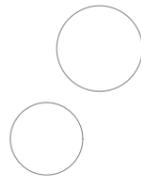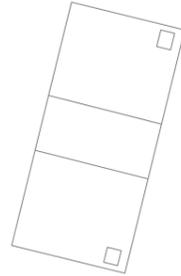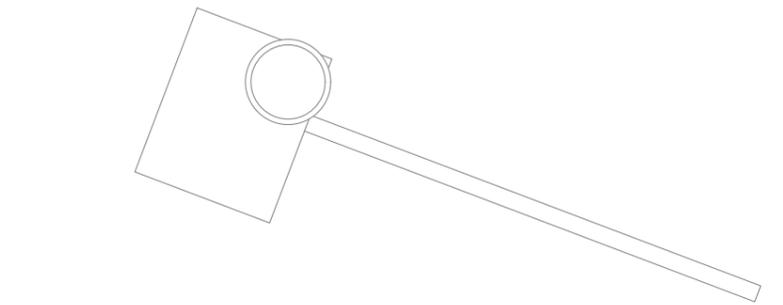

Richtprojekt Ziegelei Ost, Allschwil


Planerteam: pool Architekten, Westpol, Zirkular
Dr. Deuring+Oehninger AG, Rapp AG


Auftraggeberschaft: Bricks AG

Grundrisse RG "Oben" Wohnen am Park

1:500

Plan-Nummer 22
Format A3
Datum 14.06.2024
gezeichnet tou

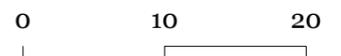

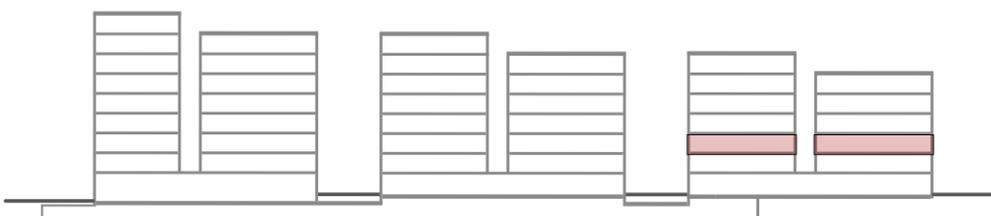

Richtprojekt Ziegelei Ost, Allschwil


Planerteam: pool Architekten, Westpol, Zirkular
Dr. Deuring+Oehninger AG, Rapp AG


Auftraggeberschaft: Bricks AG

Grundrisse RG Wohnen am Park "Miete"

1:200

Plan-Nummer 23
Format A3
Datum 14.06.2024
gezeichnet tou

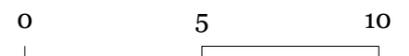

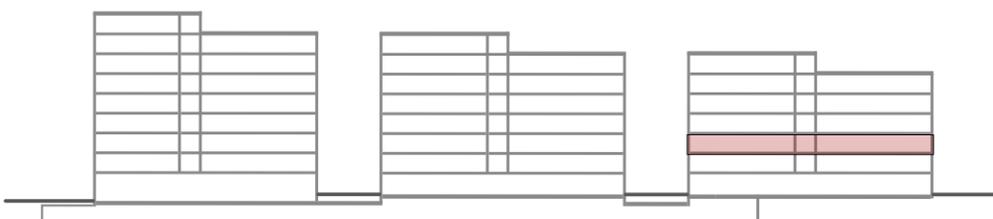

Richtprojekt Ziegelei Ost, Allschwil

Planerteam: pool Architekten, Westpol, Zirkular
Dr. Deuring+Oehninger AG, Rapp AG

Auftraggeberschaft: Bricks AG

Grundrisse RG Wohnen am Park "Eigentum"

1:200

Plan-Nummer 24
Format A3
Datum 14.06.2024
gezeichnet tou

